


Planta Geometria

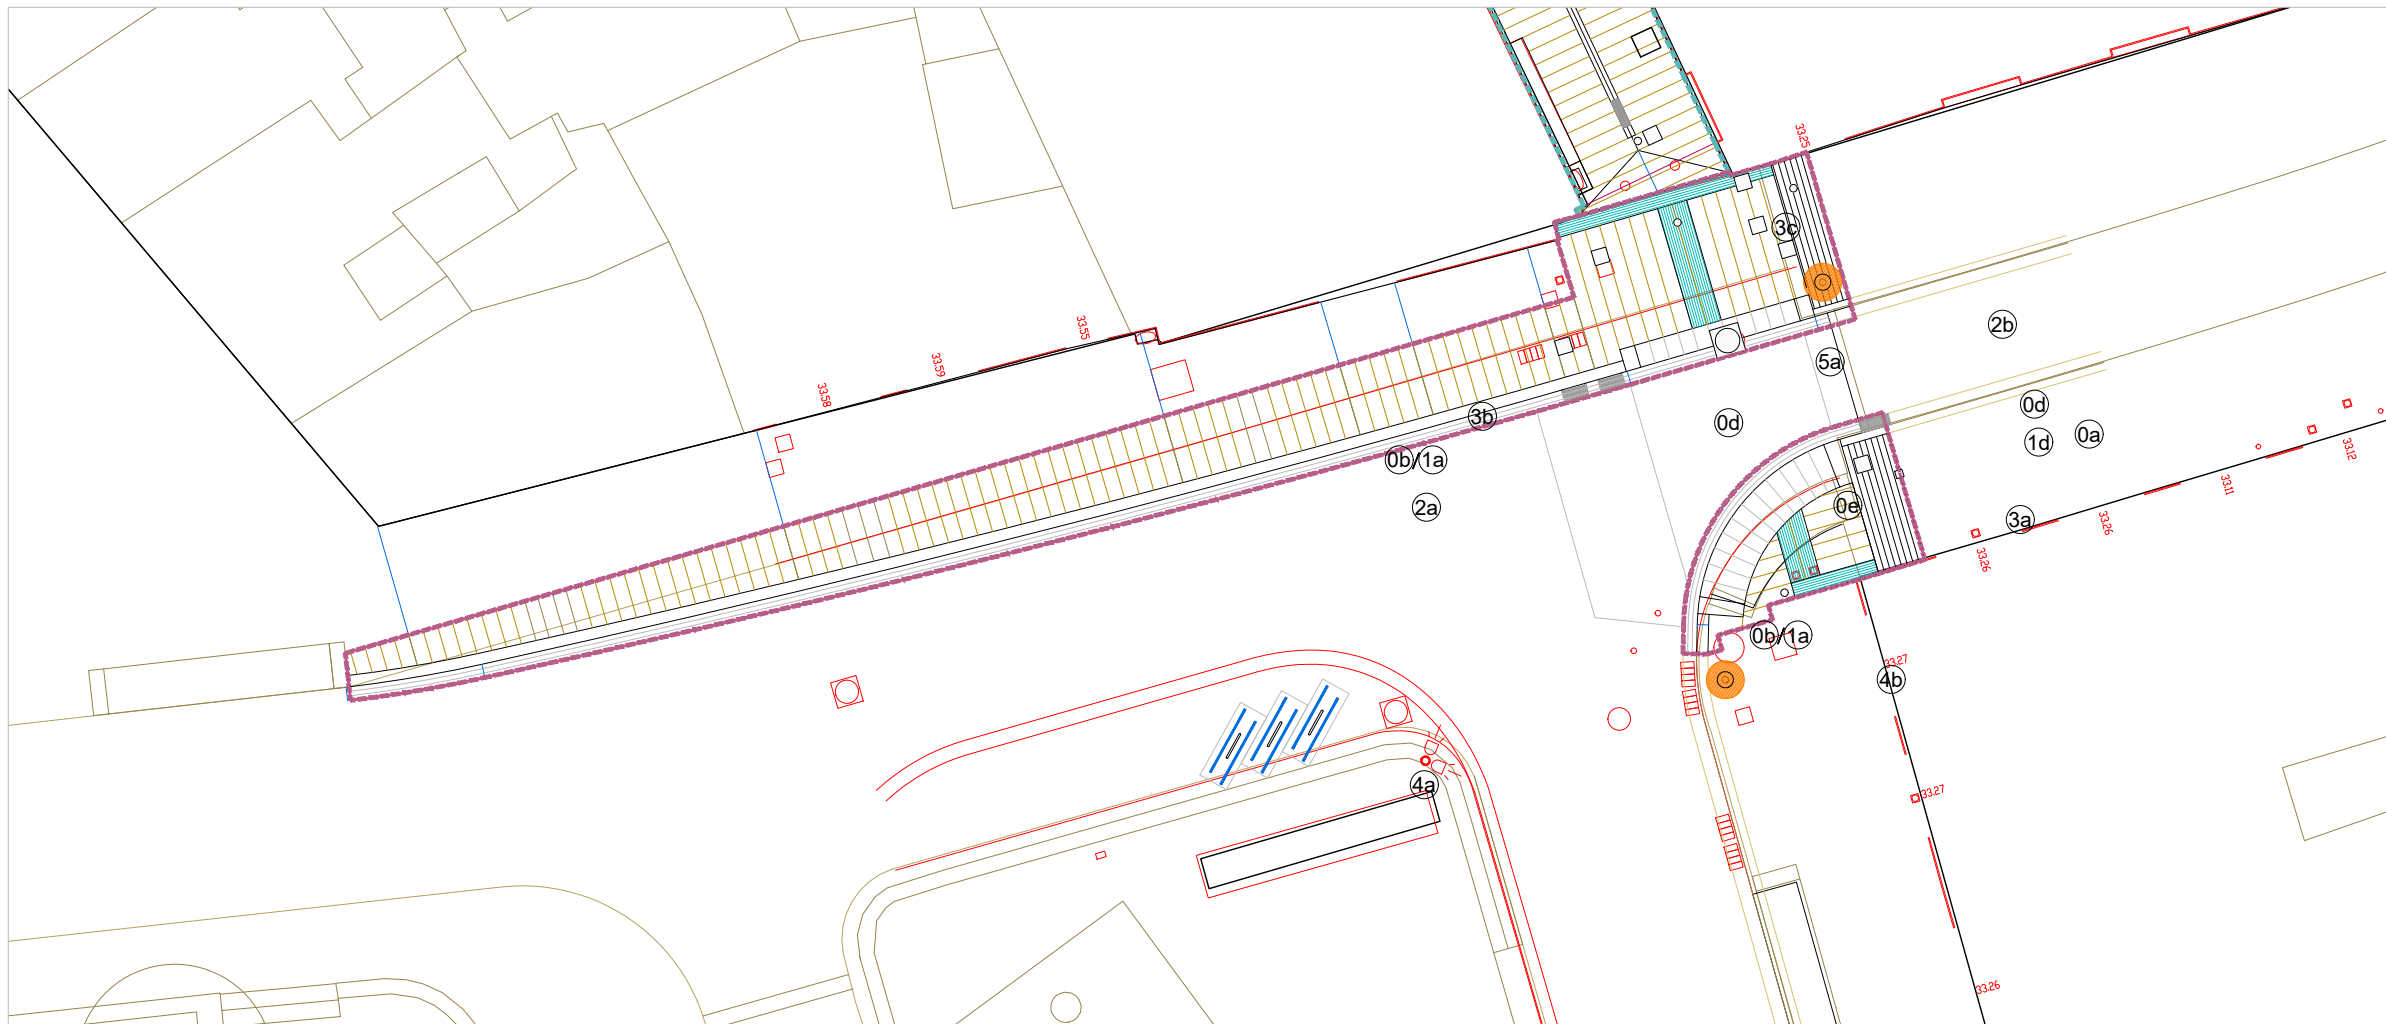

Planta Pavimentació

LLEGGENDA DEFINICIÓ GEOMÈTRICA

- 33.25 - rasant marxapeu
- 32.21 - cota existent
- 33.12 - cota proposta
- 33.00 - cota proposta-canvi de rasant
- 1.2%> - pendent transversal voreres màxima i òptima 2%

NOTA: El plànol de replanteig de la geometria i l'altimetria definitiu el lliurarà la Direcció Facultativa en fase d'obra.

LLEGGENDA

- 0a. Vorada existent
- 0b. Recol.locar vorada existent
- 0c. Recol.locar llamborda existent.
- 0d. Recol.locar reixa existent.
- 0e. Recol.locar gual corb existent
- 1a. Vorada granítica de Lx30x25cm
- 1b. Vorada granítica de Lx20x25cm
- 2a. Rigola de 3 filades de llamborda basàltica
- 2b. Rigola de peça de morter blanca de 30x30x8cm
- 3a. Panot d'espina de peix de 20x20x4cm
- 3b. Paviment de llosa de pedra de Figueres de 60x40x8cm (tallat i buixardadat)
- 3c. Paviment de llosa estriada de pedra de Figueres de 60x40x8cm
- 4a. Aparcabis U invertida galvanitzada
- 4b. Paperera concentrada sense voladís
- 5a. Gual granític de vianants, cap quadrat, tipus Gg60



Ajuntament de Figueres

GARANTIA DE L'ACCESSIBILITAT UNIVERSAL AL CENTRE HISTÒRIC TURÍSTIC DE LA CIUTAT. MILLORA DE L'ACCESSIBILITAT DEL CARRER ENGINYERS.

PROJECTE:
 PAVIMENTACIÓ DEL CENTRE HISTÒRIC (ÀREA DE VIANANTS)
 ACTUACIÓ 1A: ENGINYERS
 ACTUACIÓ 2: RAMBLA-MONTURIOL

EQUIP REDACTOR
 JOAN FALGUERAS, ARQUITECTE MUNICIPAL
 ITZIAR CARRERA, ARQUITECTA MUNICIPAL

PLÀNOL
 ACTUACIÓ 2 - Geometria i pavimentació

22EP007OT

ESCALA
DINA3
1/ 200

NUM.

FEBRER 2023



4.3